


3^{1/2} Zimmerwohnung
89.1 m²

4^{1/2} Zimmerwohnung
100.9 m²

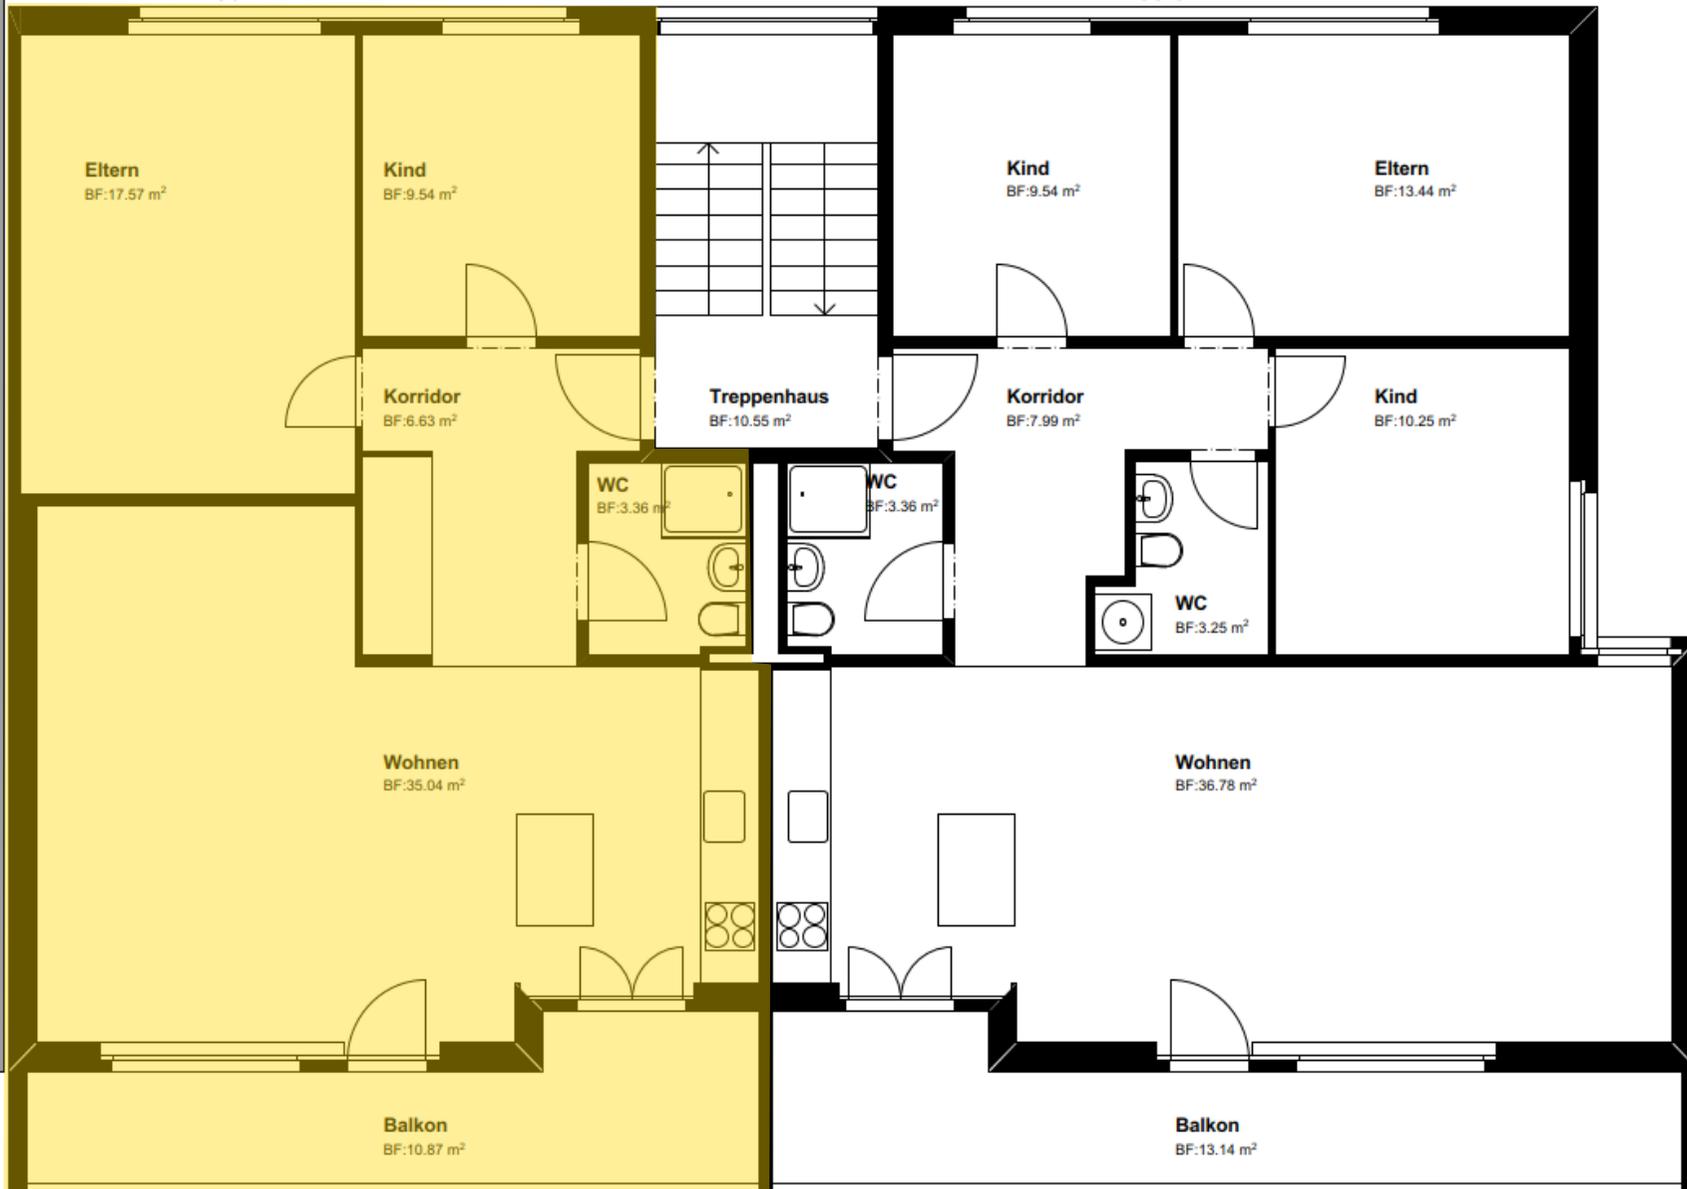

Best. Gebäude